

Kv Stenen 1 & 9
Södra Grev Rosengatan 12

2RoK 41,1 m²

LGH 1302

1405

1501


1502

1505

1602

1801

1802

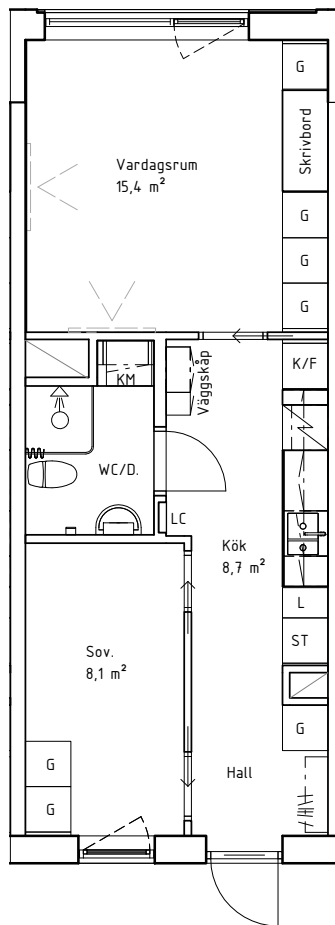

SKALA 1:100



METER

Teckenförklaring			
DM	Diskmaskin	KM	Kombimaskin
☒	Spis	L	Linneskåp
F	Frys	ST	Ståpskåp
K	Kyl	FRD	Förråd
K/F	Kyl/frys	G	Garderob
TM	Tvättmaskin	H	Hatthylla
TT	Torktumlare	LC	EI & mediacentral

LÄGENHETEN UTHYRES
OMÖBLERAD.

AVVIKELSER KAN
FÖREKOMMA.

2020-04-23