

Kv Stenen 1 & 9
Södra Grev Rosengatan 10

2RoK 41,1 m²

LGH 89302

89405

89501


89502

89505

89602

89801

89802

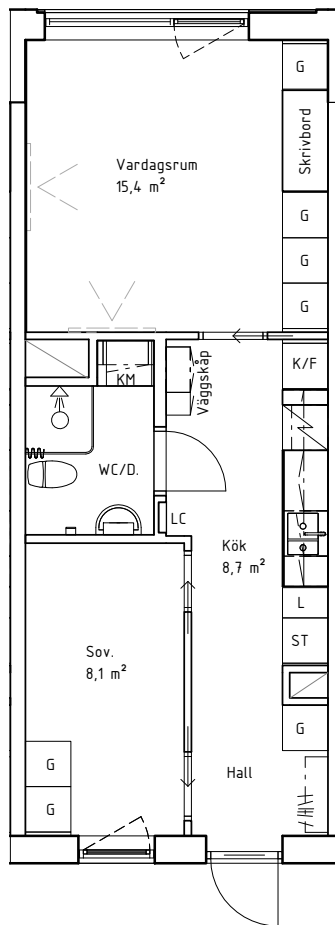

SKALA 1:100



METER

Teckenförklaring			
DM	Diskmaskin	KM	Kombimaskin
☒	Spis	L	Linneskåp
F	Frys	ST	Ståpskåp
K	Kyl	FRD	Förråd
K/F	Kyl/frys	G	Garderob
TM	Tvättmaskin	☐	Hatthylla
TT	Torktumlare	LC	EI & mediacentral

LÄGENHETEN UTHYRES
OMÖBLERAD.

AVVIKELSER KAN
FÖREKOMMA.

2020-07-16