


Kv Stenen 1 & 9
Södra Grev Rosengatan 10

4RoK 80,6 m²


LGH 89205

89407

89705

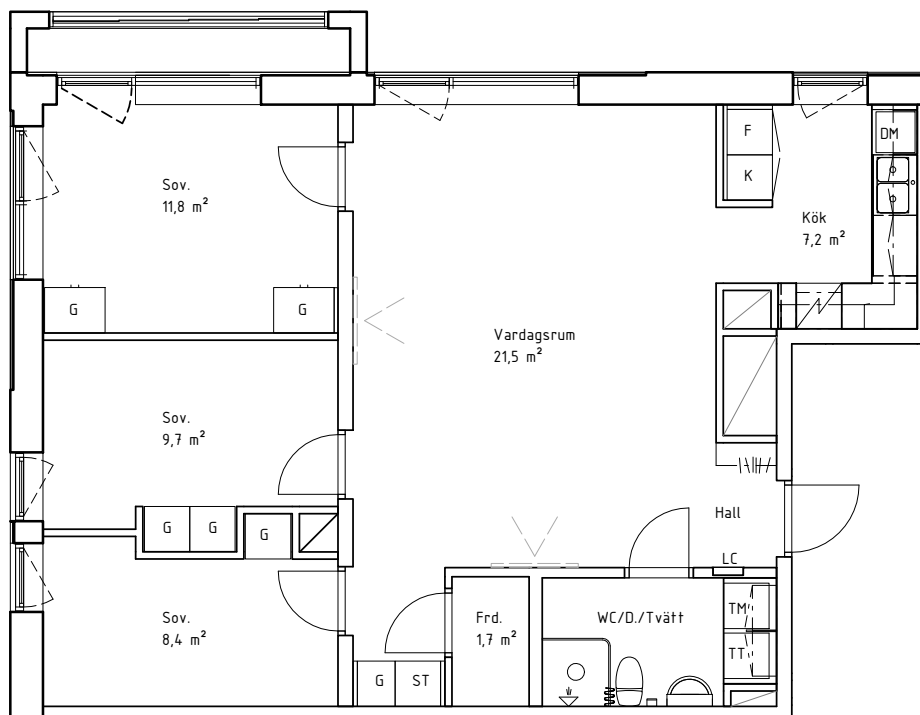

SKALA 1:100

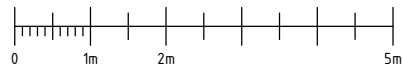

METER

Teckenförklaring			
DM	Diskmaskin	KM	Kombimaskin
☒	Spis	L	Linneskåp
F	Frys	ST	Städsåp
K	Kyl	FRD	Förråd
K/F	Kyl/frys	G	Garderob
TM	Tvättmaskin	☐	Hatthylla
TT	Torktumlare	LC	Ei & mediacentral

LÄGENHETEN UTHYRES
OMÖBLERAD.

AVVIKELSER KAN
FÖREKOMMA.

2020-07-16