

Kv Stenen 1 & 9
Södra Grev Rosengatan 12


4RoK 80,6 m²

LGH 1307

1507

1606

1804

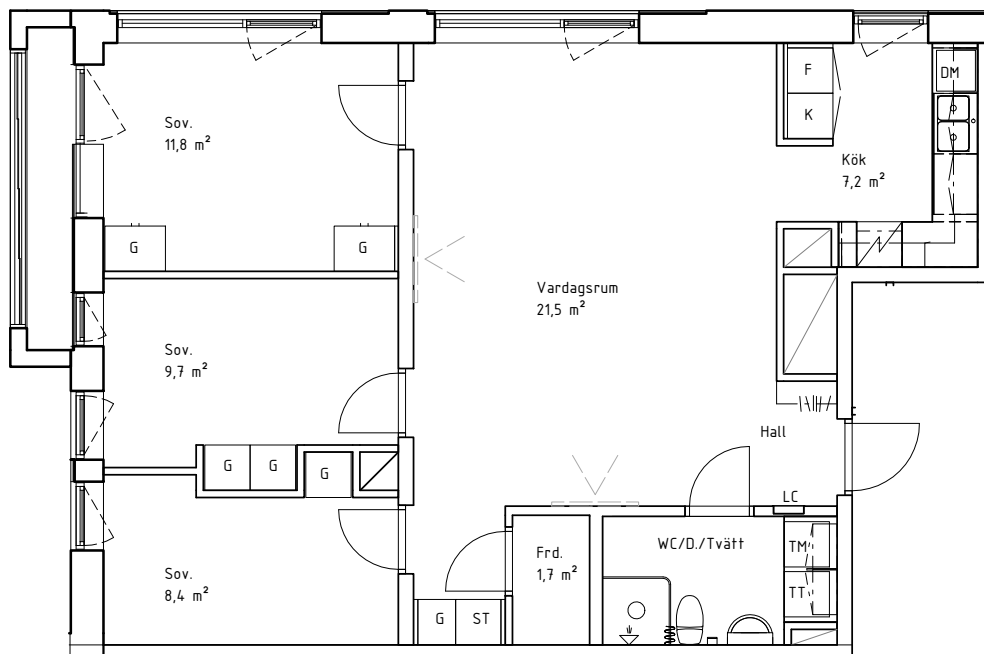

SKALA 1:100



METER

Teckenförklaring			
DM	Diskmaskin	KM	Kombimaskin
☐	Spis	L	Linneskåp
F	Frys	ST	Städsåp
K	Kyl	FRD	Förråd
K/F	Kyl/frys	G	Garderob
TM	Tvättmaskin	☐	Hatthylla
TT	Torktumlare	LC	EI & mediacentral

LÄGENHETEN UTHYRES
OMÖBLERAD.

AVVIKELSER KAN
FÖREKOMMA.

2020-04-23