

Kv Stenen 1 & 9  
Södra Grev Rosengatan 12


2RoK 41,1 m<sup>2</sup>

LGH 1306

1406

1605

1704

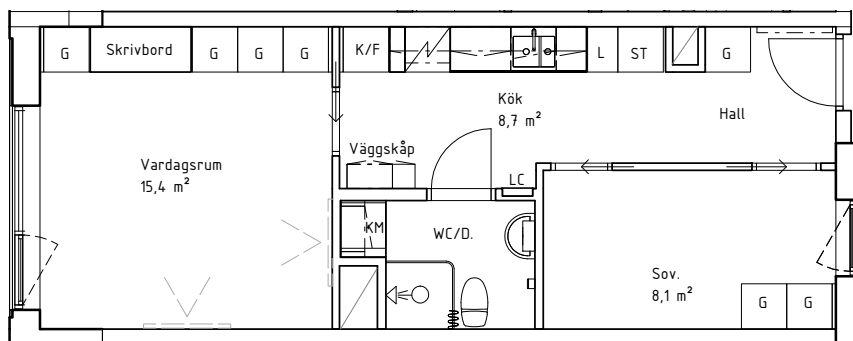

SKALA 1:100



METER

Teckenförklaring			
DM	Diskmaskin	KM	Kombimaskin
☐	Spis	L	Linneskåp
F	Frys	ST	Ståpskåp
K	Kyl	FRD	Förråd
K/F	Kyl/frys	G	Garderob
TM	Tvättmaskin	☐	Hatthylla
TT	Torktumlare	LC	Ei & mediacentral

LÄGENHETEN UTHYRES  
OMÖBLERAD.

AVVIKELSER KAN  
FÖREKOMMA.

2020-04-23