


Kv Stenen 1 & 9  
Södra Grev Rosengatan 12

4RoK 80,6 m<sup>2</sup>


LGH 1105

1307

1605

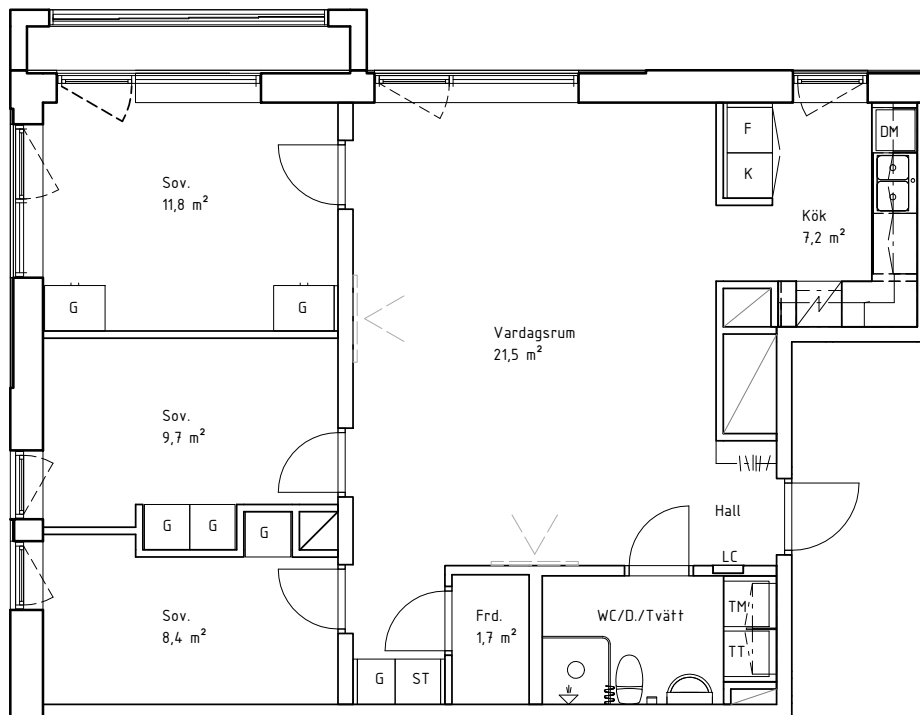

SKALA 1:100

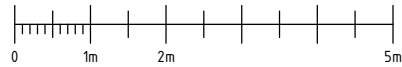

METER

Teckenförklaring			
DM	Diskmaskin	KM	Kombimaskin
☒	Spis	L	Linneskåp
F	Frys	ST	Ståpskåp
K	Kyl	FRD	Förråd
K/F	Kyl/frys	G	Garderob
TM	Tvättmaskin	☐	Hatthylla
TT	Torktumlare	LC	Ei & mediacentral

LÄGENHETEN UTHYRES  
OMÖBLERAD.

AVVIKELSER KAN  
FÖREKOMMA.

2020-07-16